

備註 REMARKS

次別 NO. 日期 DATE 修改內容 REVISIONS
 圖面修正 REVISIONS
 工程名稱 PROJECT

A17001
 國立陽明大學
 首前徒步區暨周邊空間、環境
 改善計畫案

許志維建築師事務所
 C.W. HSU ARCHITECT PC

圖別 DRAWING TITLE
 人社教育中心101教室
 配置平面圖


繪圖 DRAWN 核准 APPROVED

核對 REVIEWED 業務號 JOB NO.

出圖 ISSUED FOR 日期 DATE

圖號 DRAWING NO.

A2-01

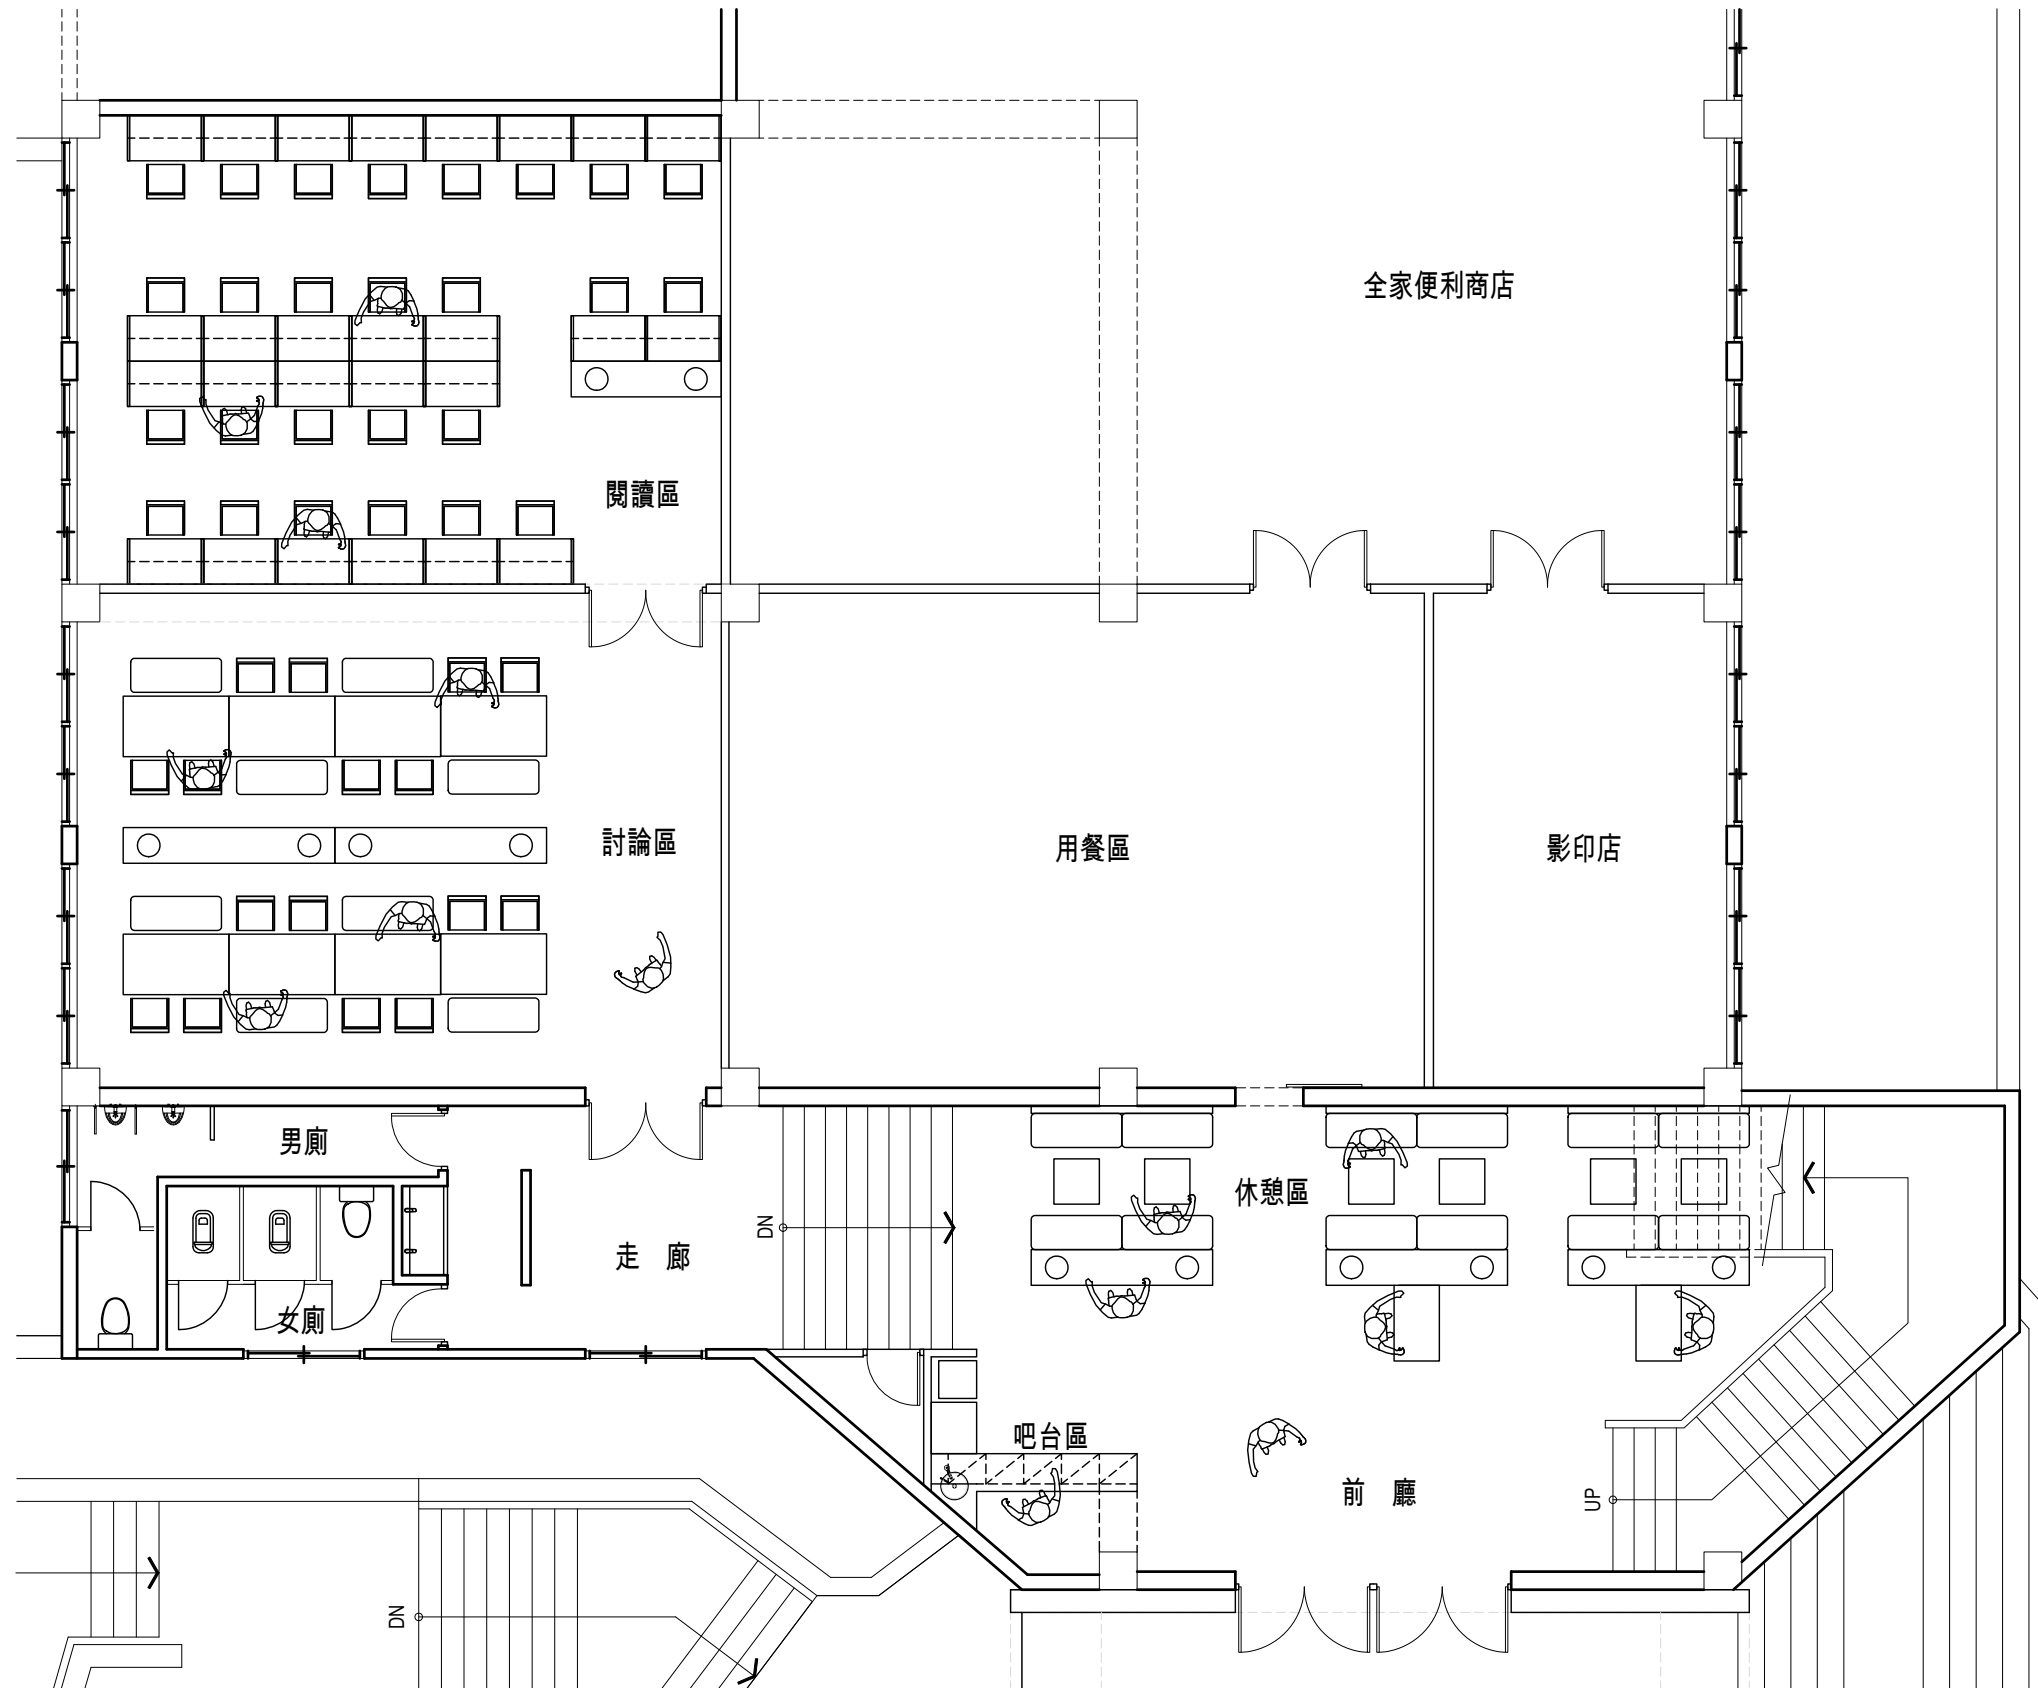

配置平面圖(替選方案)

A3=1/80 cm



REMARKS

次別 NO. 日期 DATE 修改內容 REVISIONS
 圖面修正 REVISIONS
 工程名稱 PROJECT

A17001
 國立陽明大學
 首前徒步區暨周邊空間、環境
 改善計畫案

許志維建築師事務所
 C.W. HSU ARCHITECT PC

DRAWING TITLE
 人社教育中心101教室
 空間示意圖

DRAWN APPROVED

REVIEWED JOB NO.

ISSUED FOR DATE

DRAWING NO.
A2-01

空間示意圖(替選方案) 1
 A3=1/80 cm

REMARKS

次別 NO. 日期 DATE 修改內容 REVISIONS
圖面修正 REVISIONS
工程名稱 PROJECT

A17001
國立陽明大學
音前徒步區暨周邊空間、環境
改善計畫案

許志維 建築師事務所
C.W. HSU ARCHITECT PC

DRAWING TITLE
人社教育中心101教室
空間示意圖

DRAWN APPROVED

REVIEWED JOB NO.

ISSUED FOR DATE

DRAWING NO.
A2-01



空間示意圖(替選方案)
A3=1/80 cm

1